



**Stadt Zürich**  
Tiefbauamt

Partner  
Entsorgung & Recycling Zürich  
Wasserversorgung Zürich  
Elektrizitätswerk Zürich  
Erdgas Zürich AG  
Grün Stadt Zürich  
Dienstabteilung Verkehr

Ausführungsprojekt


**Am Wasser**  
Am Wasser 108

**Gehwegbau mit Steinkörben**

**Längsschnitt 1:200/50**

Firma		Freigabe		
<b>Ingenieurbüro H. Nef AG</b> Dipl. Ingenieure HTL Friedheimstrasse 24, 8057 Zürich Tel. 044/312 70 44, Fax 044/312 63 65				
Bearb. / Gepr.	Datum	Format	TAZ Bau - Nr.	Plan - Nr.
SZ /	06.11.2015	30x63	14'108	14'108-22
Änderungen		Dateipfad		

# Schnitt 1 - 1

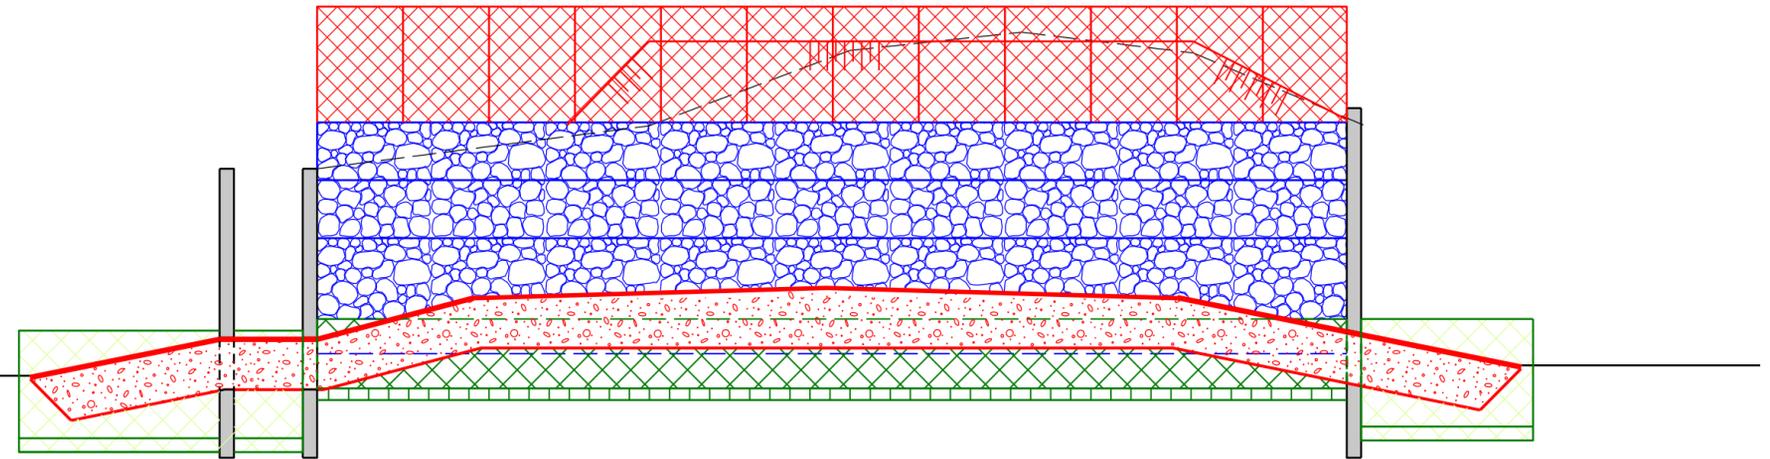

**Legende:**

- Winkelplatten
- Steinkörbe
- Böschung

**Beläge:**

- AC 8 N (B70/100)      2.5 cm
- AC T 16 N (B70/100)    4.5 cm
- RCB Kiessand I            40.0 cm